



schloss  agathenburg

Content of Drawing
Ausstellungsräume 1. OG

Detail
Grundriss

Date of Print	Sheet Size	Scale
2022-08	A3	1 : 75

Aufgrund der alten Bausubstanz des Schlosses können diese Pläne die Ausstellungsräume nur schematisch wiedergeben.
 Für verbindliche Maße sind diese immer direkt vor Ort abzunehmen.
 Das Schloss Agathenburg kann daher keine Haftung für die Maßgenauigkeit in diesen Plänen übernehmen.
 Beim Ausdrucken der Pläne unbedingt auf eine maßstabgetreue Wiedergabe achten.
 Zur Orientierung können die Rahmenmarkierungen helfen, welche im Meterraster angelegt sind.

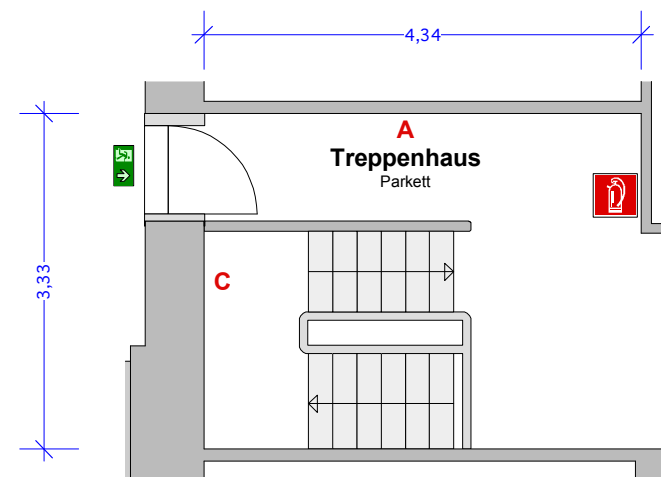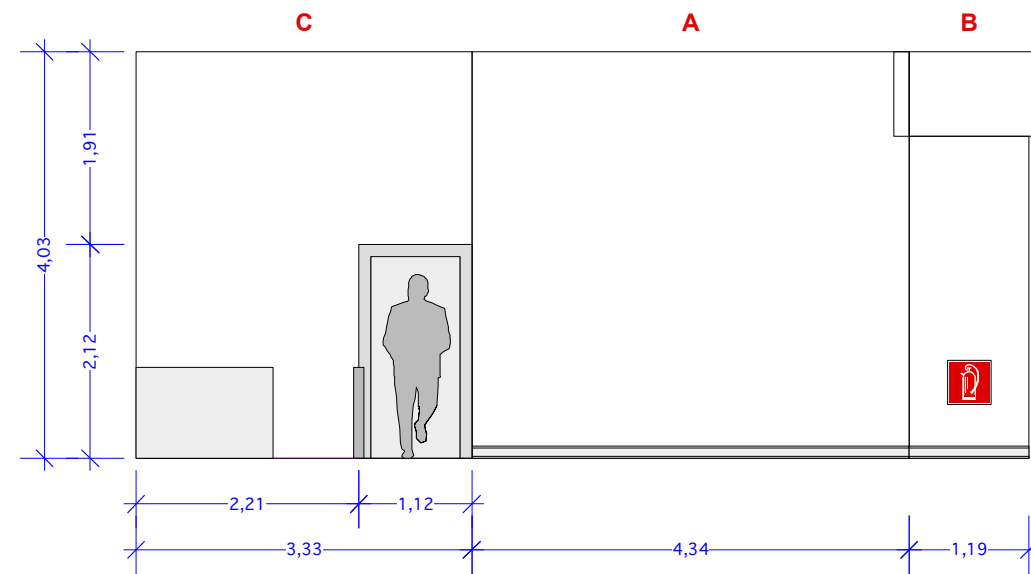

schloss **a** agathenburg

Content of Drawing

Ausstellungsräume 1. OG

Detail

Treppenhaus


Date of Print
2022-08

Sheet Size
A3

Scale
1 : 75

Aufgrund der alten Bausubstanz des Schlosses können diese Pläne die Ausstellungsräume nur schematisch wiedergeben.
Für verbindliche Maße sind diese immer direkt vor Ort abzunehmen.
Das Schloss Agathenburg kann daher keine Haftung für die Maßgenauigkeit in diesen Plänen übernehmen.

Beim Ausdrucken der Pläne unbedingt auf eine maßstabgetreue Wiedergabe achten.
Zur Orientierung können die Rahmenmarkierungen helfen, welche im Meterraster angelegt sind.

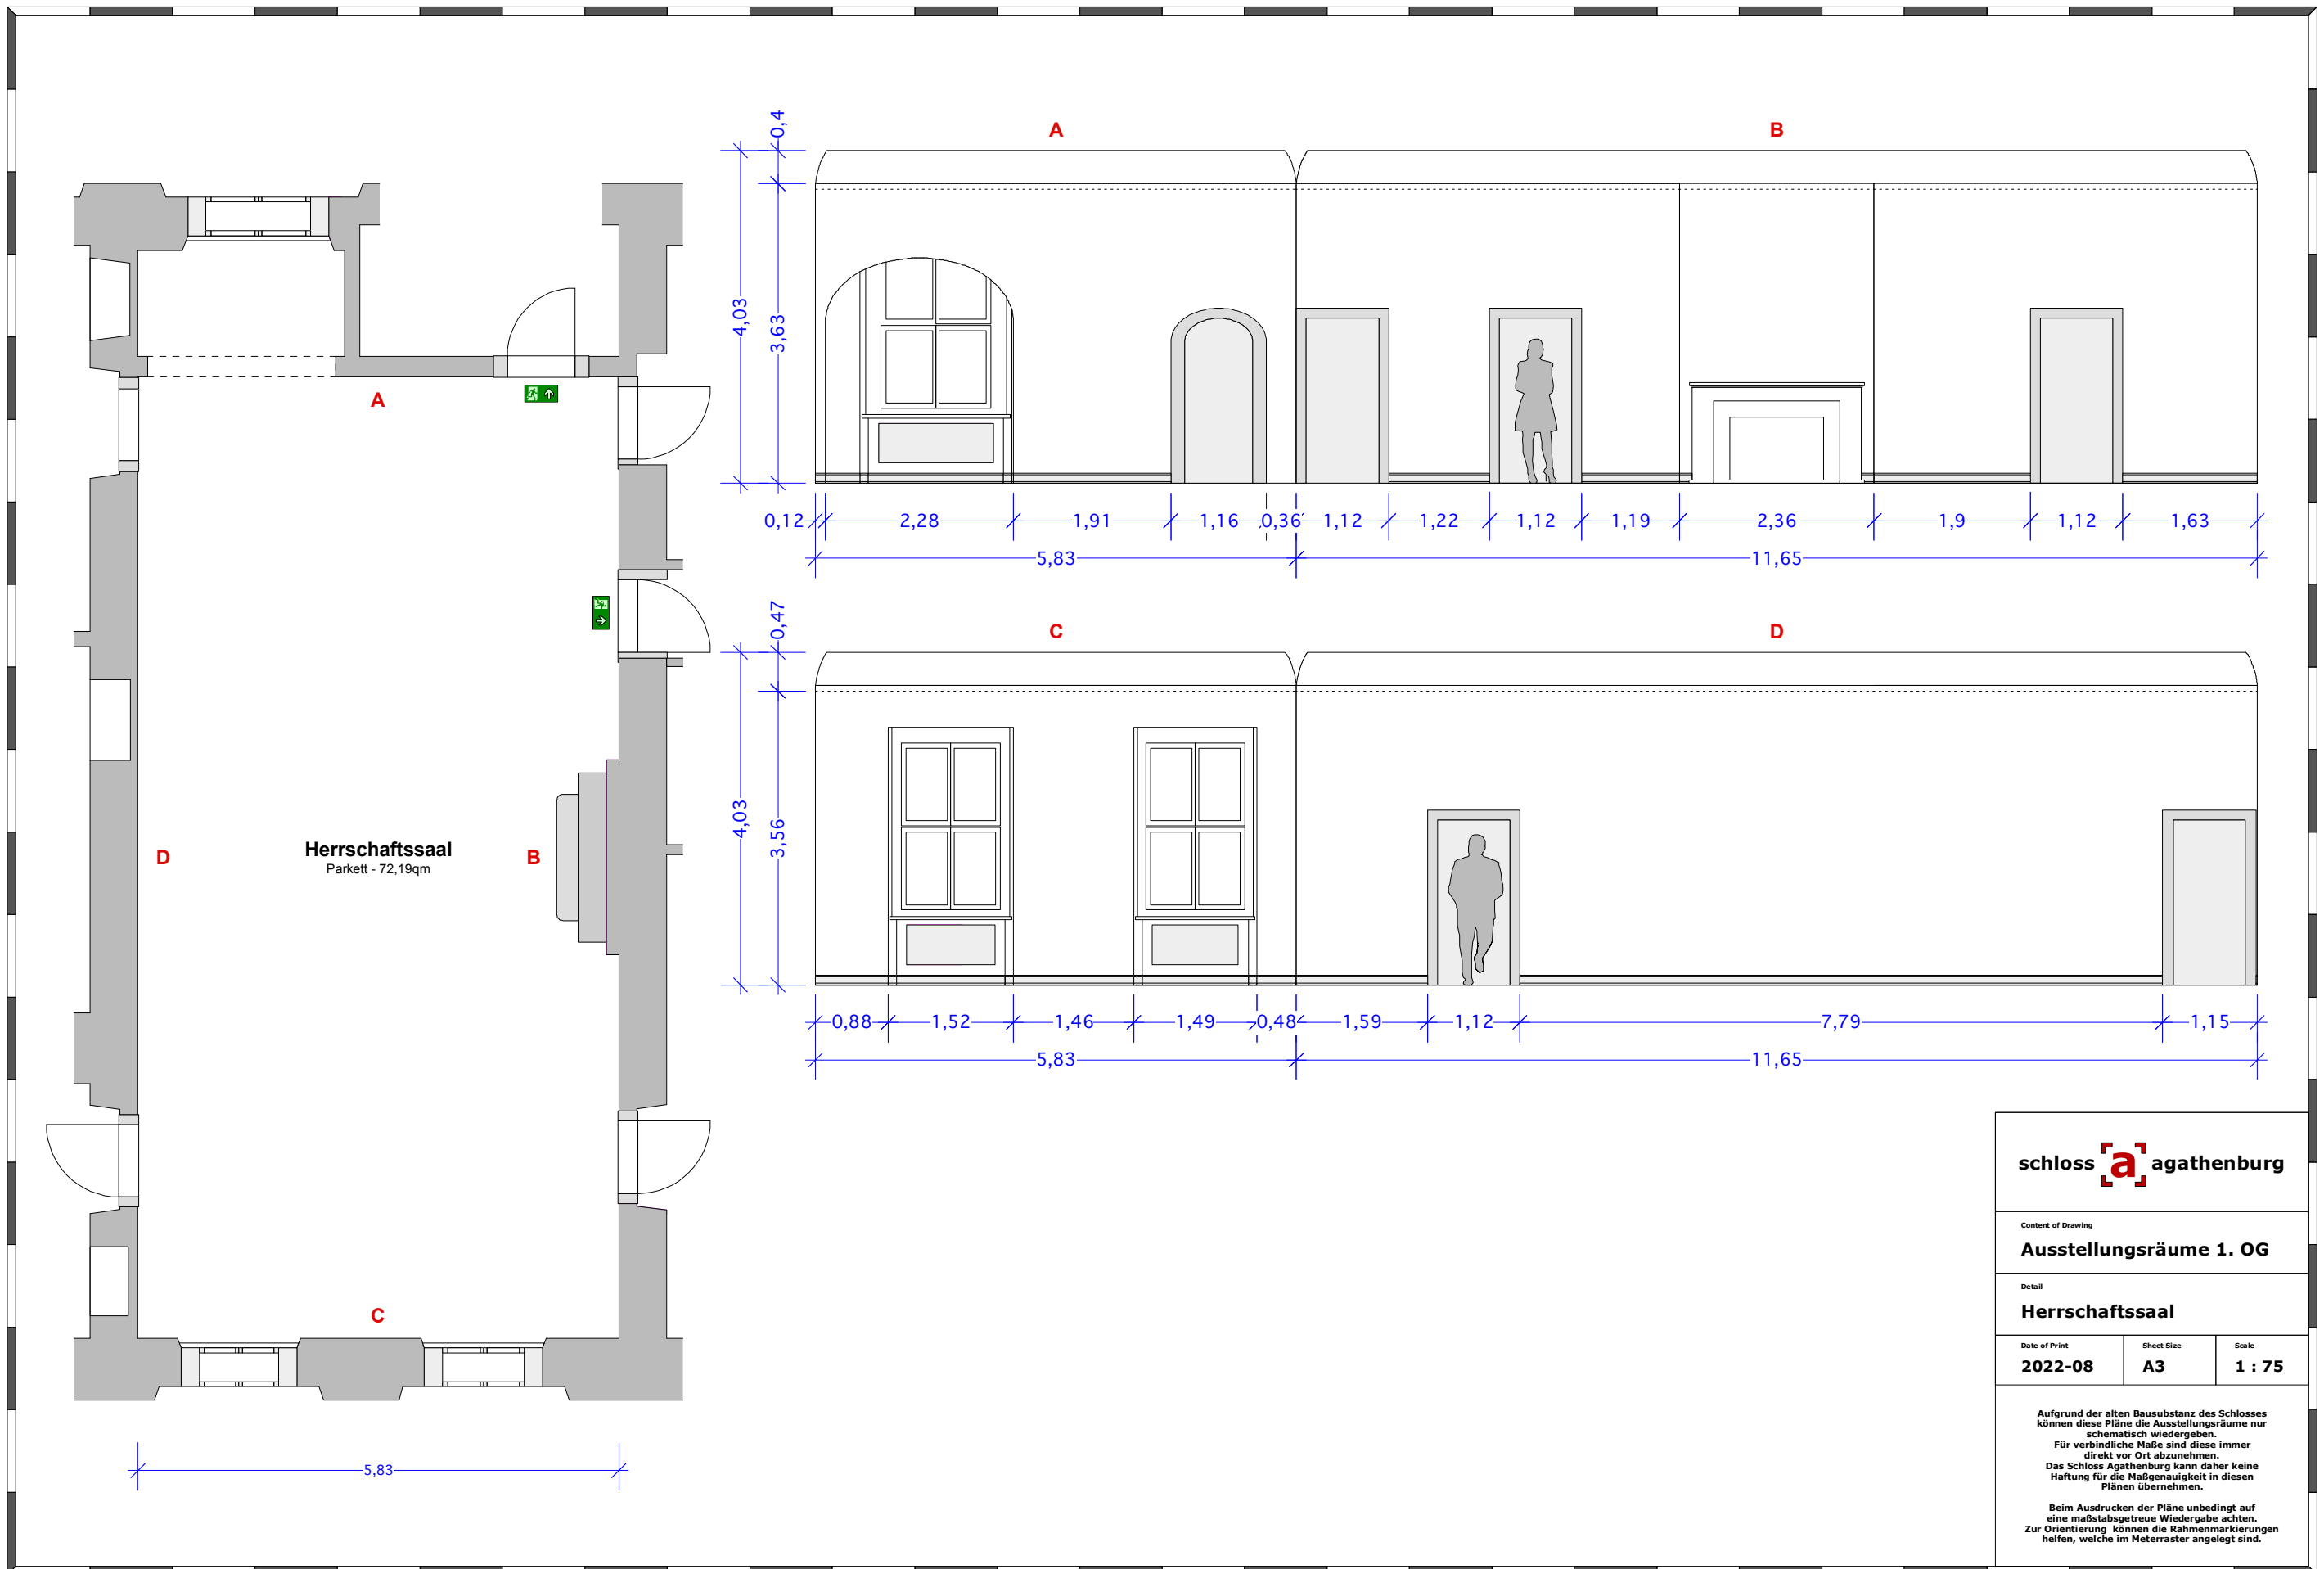



schloss  agathenburg

Content of Drawing
Ausstellungsräume 1. OG

Detail
Herrschaftssaal

Date of Print	Sheet Size	Scale
2022-08	A3	1 : 75

Aufgrund der alten Bausubstanz des Schlosses können diese Pläne die Ausstellungsräume nur schematisch wiedergeben.
 Für verbindliche Maße sind diese immer direkt vor Ort abzunehmen.
 Das Schloss Agathenburg kann daher keine Haftung für die Maßgenauigkeit in diesen Plänen übernehmen.
 Beim Ausdrucken der Pläne unbedingt auf eine maßstabgetreue Wiedergabe achten.
 Zur Orientierung können die Rahmenmarkierungen helfen, welche im Meterraster angelegt sind.

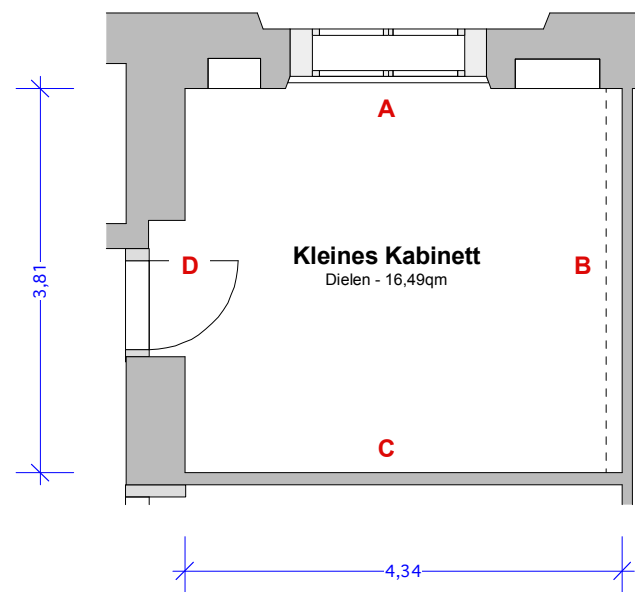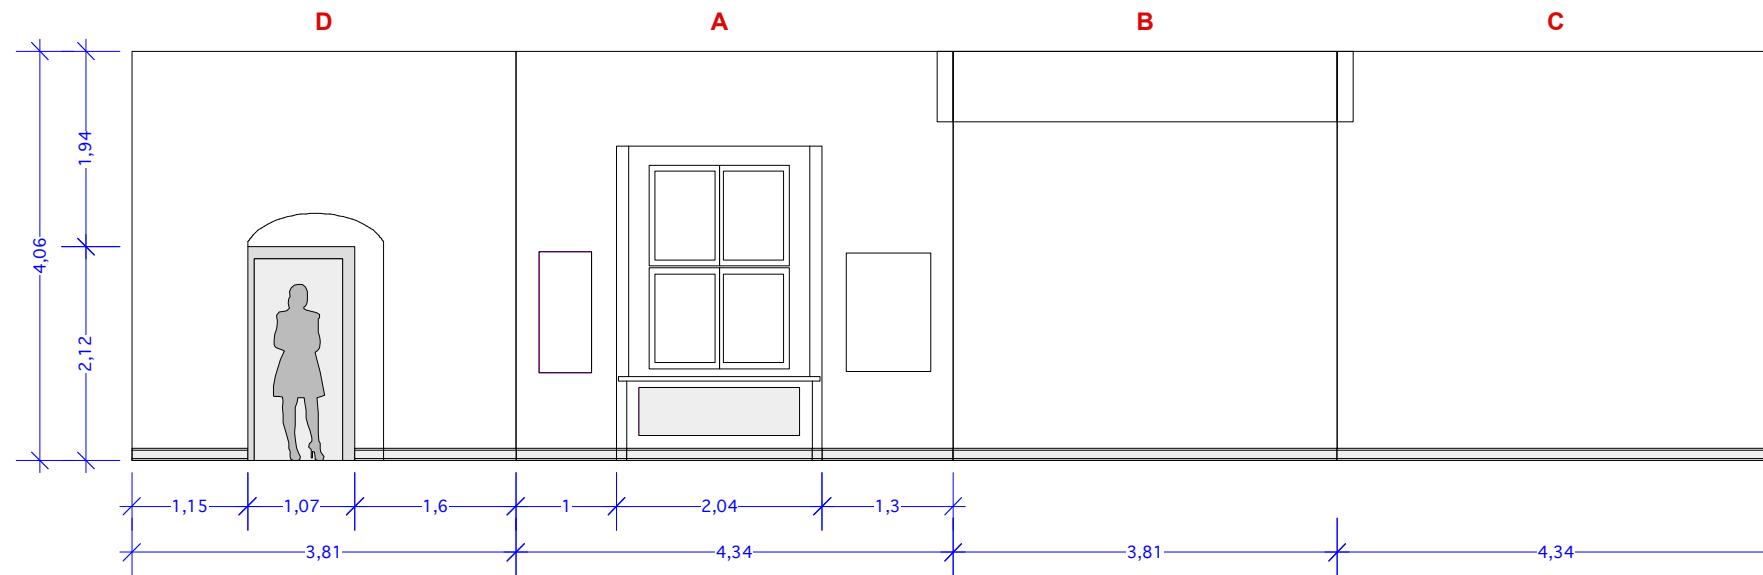

schloss  agathenburg

Content of Drawing

Ausstellungsräume 1. OG

Detail

Kleines Kabinett



Date of Print
2022-08

Sheet Size
A3

Scale
1 : 75

Aufgrund der alten Bausubstanz des Schlosses können diese Pläne die Ausstellungsräume nur schematisch wiedergeben.
Für verbindliche Maße sind diese immer direkt vor Ort abzunehmen.
Das Schloss Agathenburg kann daher keine Haftung für die Maßgenauigkeit in diesen Plänen übernehmen.

Beim Ausdrucken der Pläne unbedingt auf eine maßstabgetreue Wiedergabe achten.
Zur Orientierung können die Rahmenmarkierungen helfen, welche im Meterraster angelegt sind.

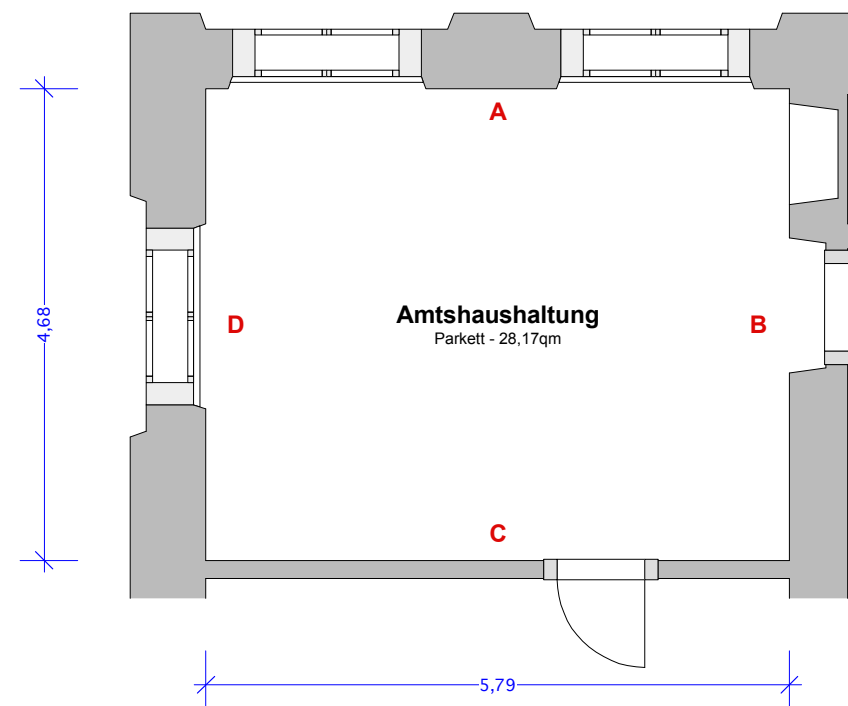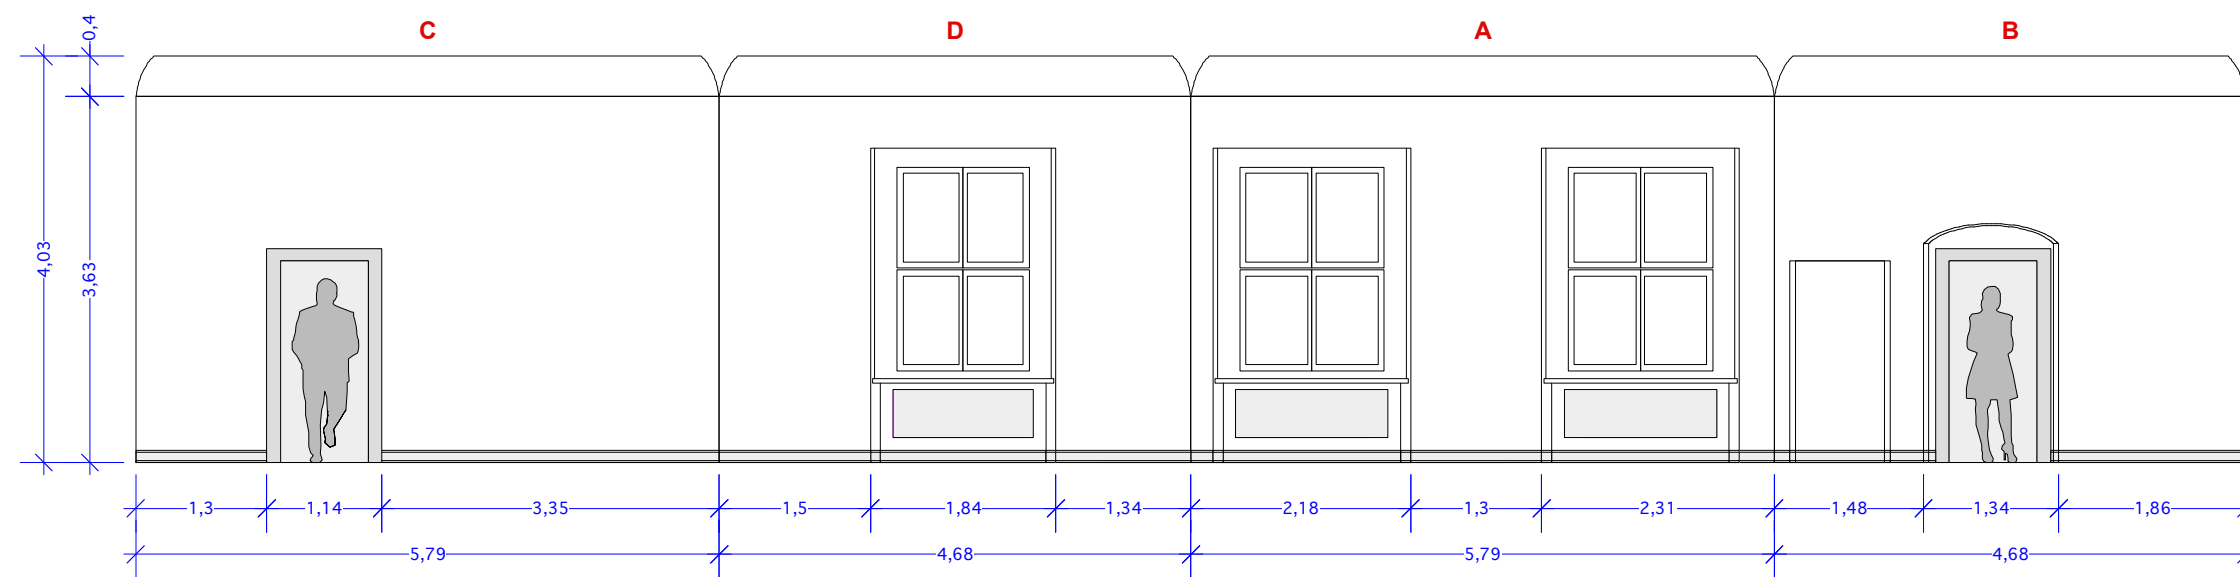




schloss [a] agathenburg

Content of Drawing
Ausstellungsräume 1. OG

Detail
Raum Amtshaushaltung

Date of Print	Sheet Size	Scale
2022-08	A3	1 : 75

Aufgrund der alten Bausubstanz des Schlosses können diese Pläne die Ausstellungsräume nur schematisch wiedergeben.
Für verbindliche Maße sind diese immer direkt vor Ort abzunehmen.
Das Schloss Agathenburg kann daher keine Haftung für die Maßgenauigkeit in diesen Plänen übernehmen.
Beim Ausdrucken der Pläne unbedingt auf eine maßstabgetreue Wiedergabe achten.
Zur Orientierung können die Rahmenmarkierungen helfen, welche im Meterraster angelegt sind.

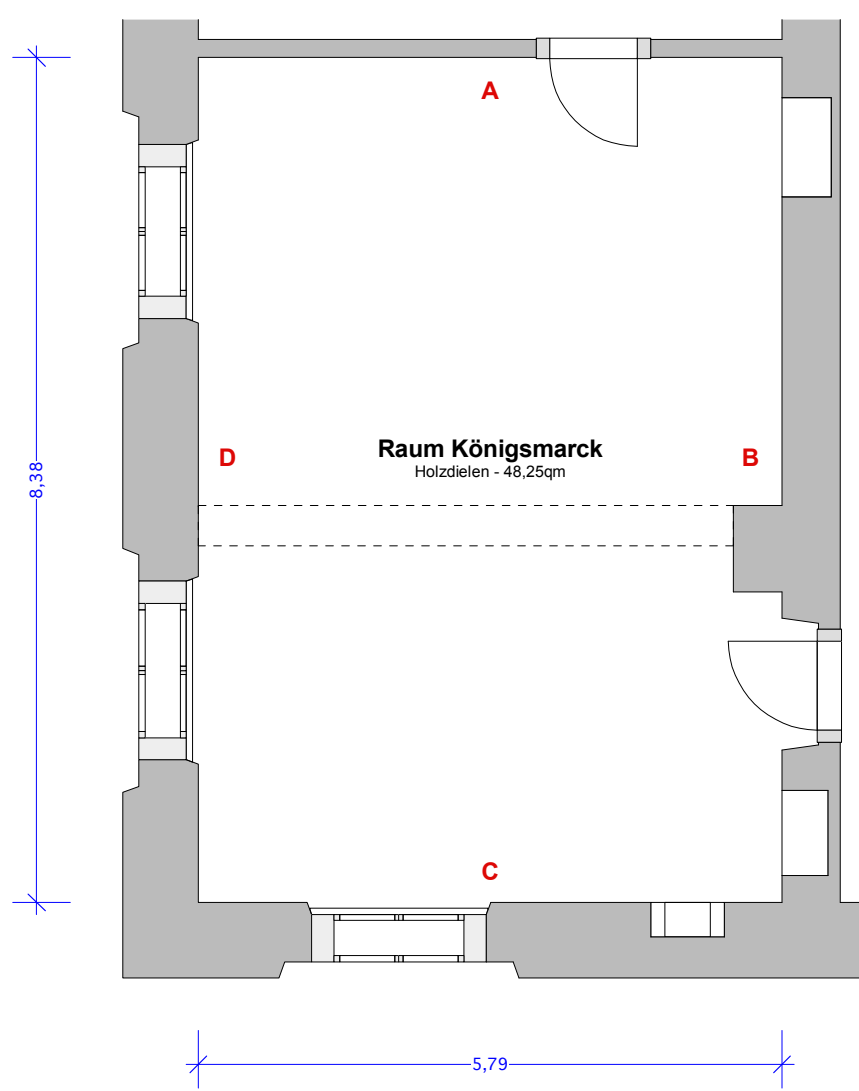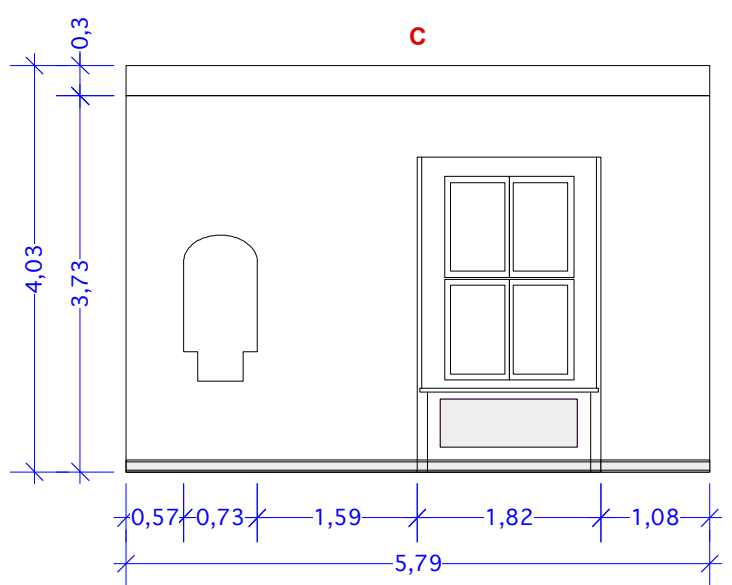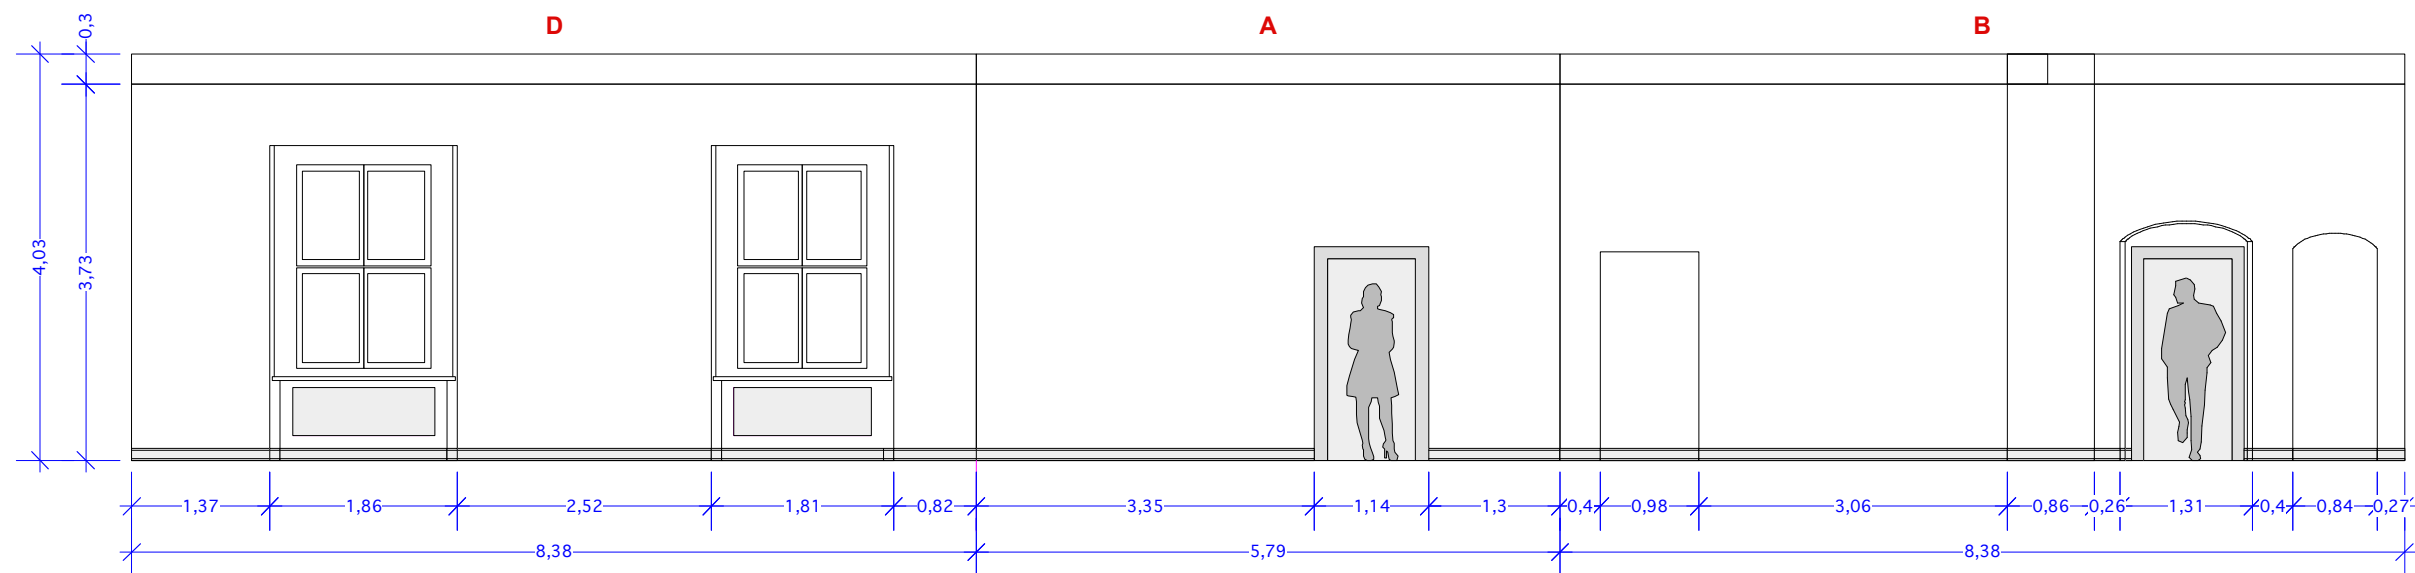

schloss **a** agathenburg

Content of Drawing
Ausstellungsräume 1. OG

Detail
Raum Königsmarck

Date of Print	Sheet Size	Scale
2022-08	A3	1 : 75

Aufgrund der alten Bausubstanz des Schlosses können diese Pläne die Ausstellungsräume nur schematisch wiedergeben.
Für verbindliche Maße sind diese immer direkt vor Ort abzunehmen.
Das Schloss Agathenburg kann daher keine Haftung für die Maßgenauigkeit in diesen Plänen übernehmen.
Beim Ausdrucken der Pläne unbedingt auf eine maßstabgetreue Wiedergabe achten.
Zur Orientierung können die Rahmenmarkierungen helfen, welche im Meterraster angelegt sind.